


1. Obergeschoss
M 1:100

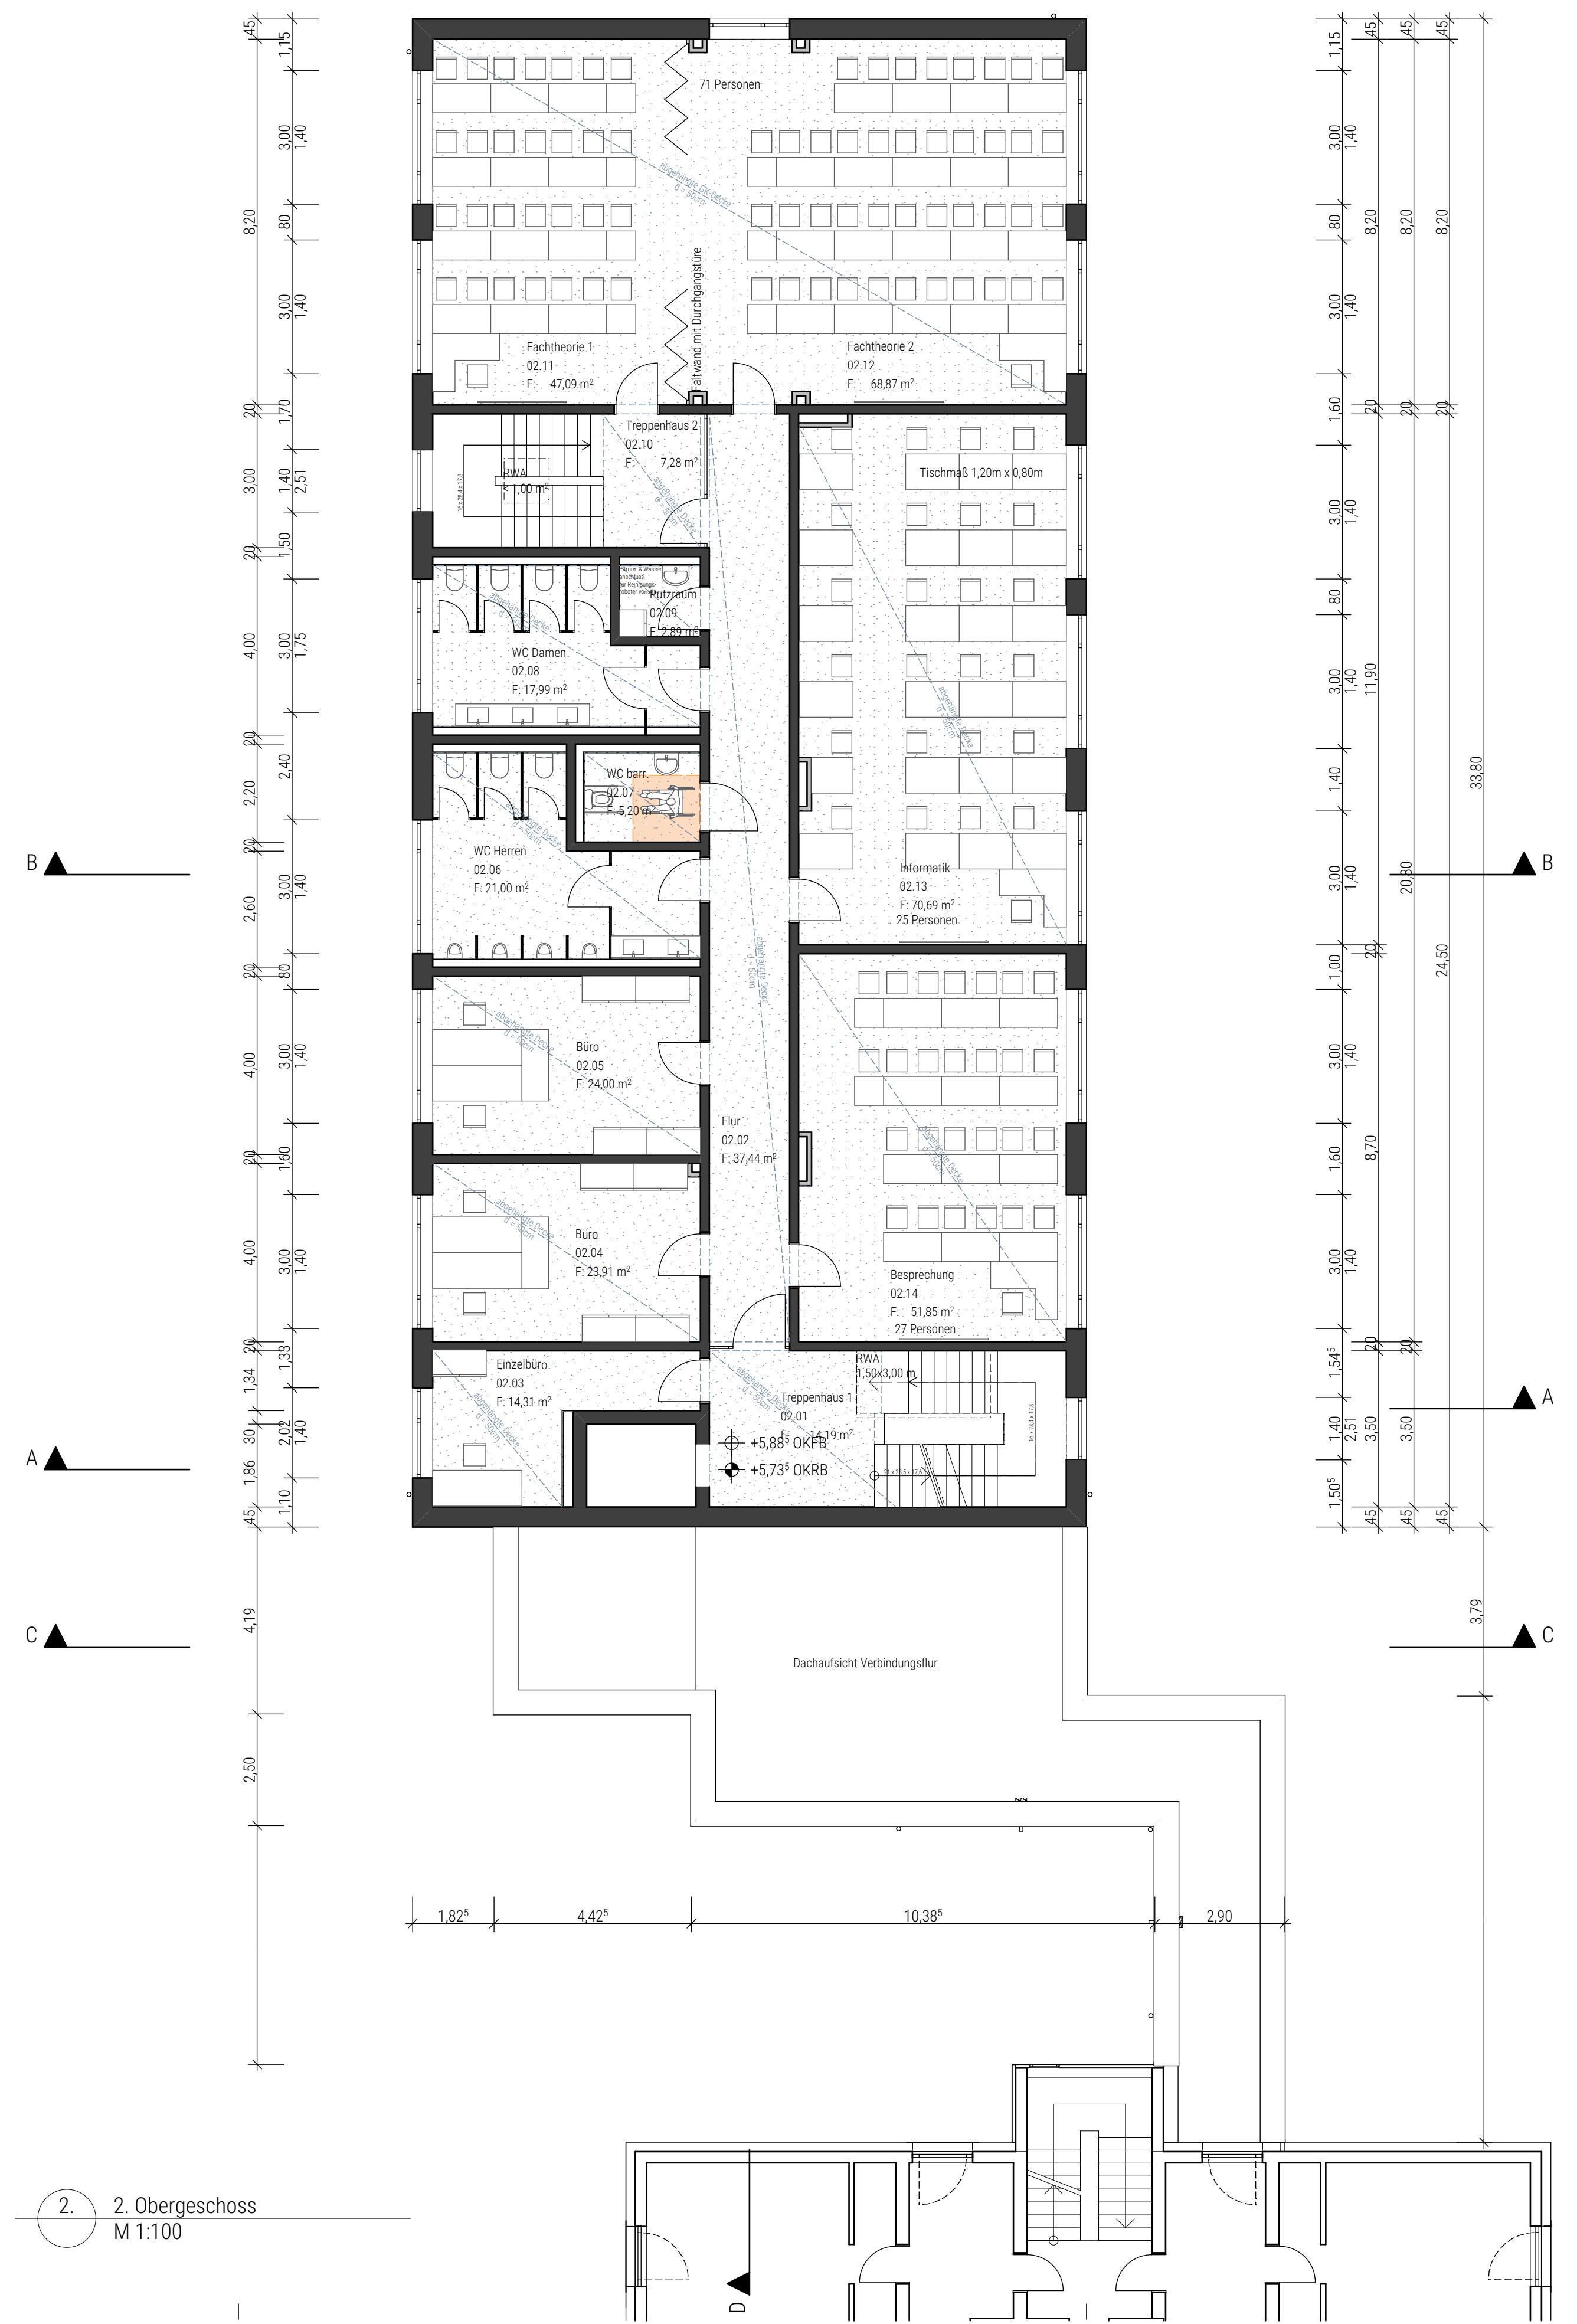

2. 2. Obergeschoss
M 1:100

VORABZUG

ENTWURFSPLAN
PLAN-NR./INDEX
DARSTELLUNG
V11
Grundriss 1. und 2.
Obergeschoss

MAßSTAB 1:100
DATUM 01.07.2019
PROJEKT NR. 2014-77

Milchwirtschaftlicher
Verein
Neubau eines
Wohnheimes mit
Sozialraum